


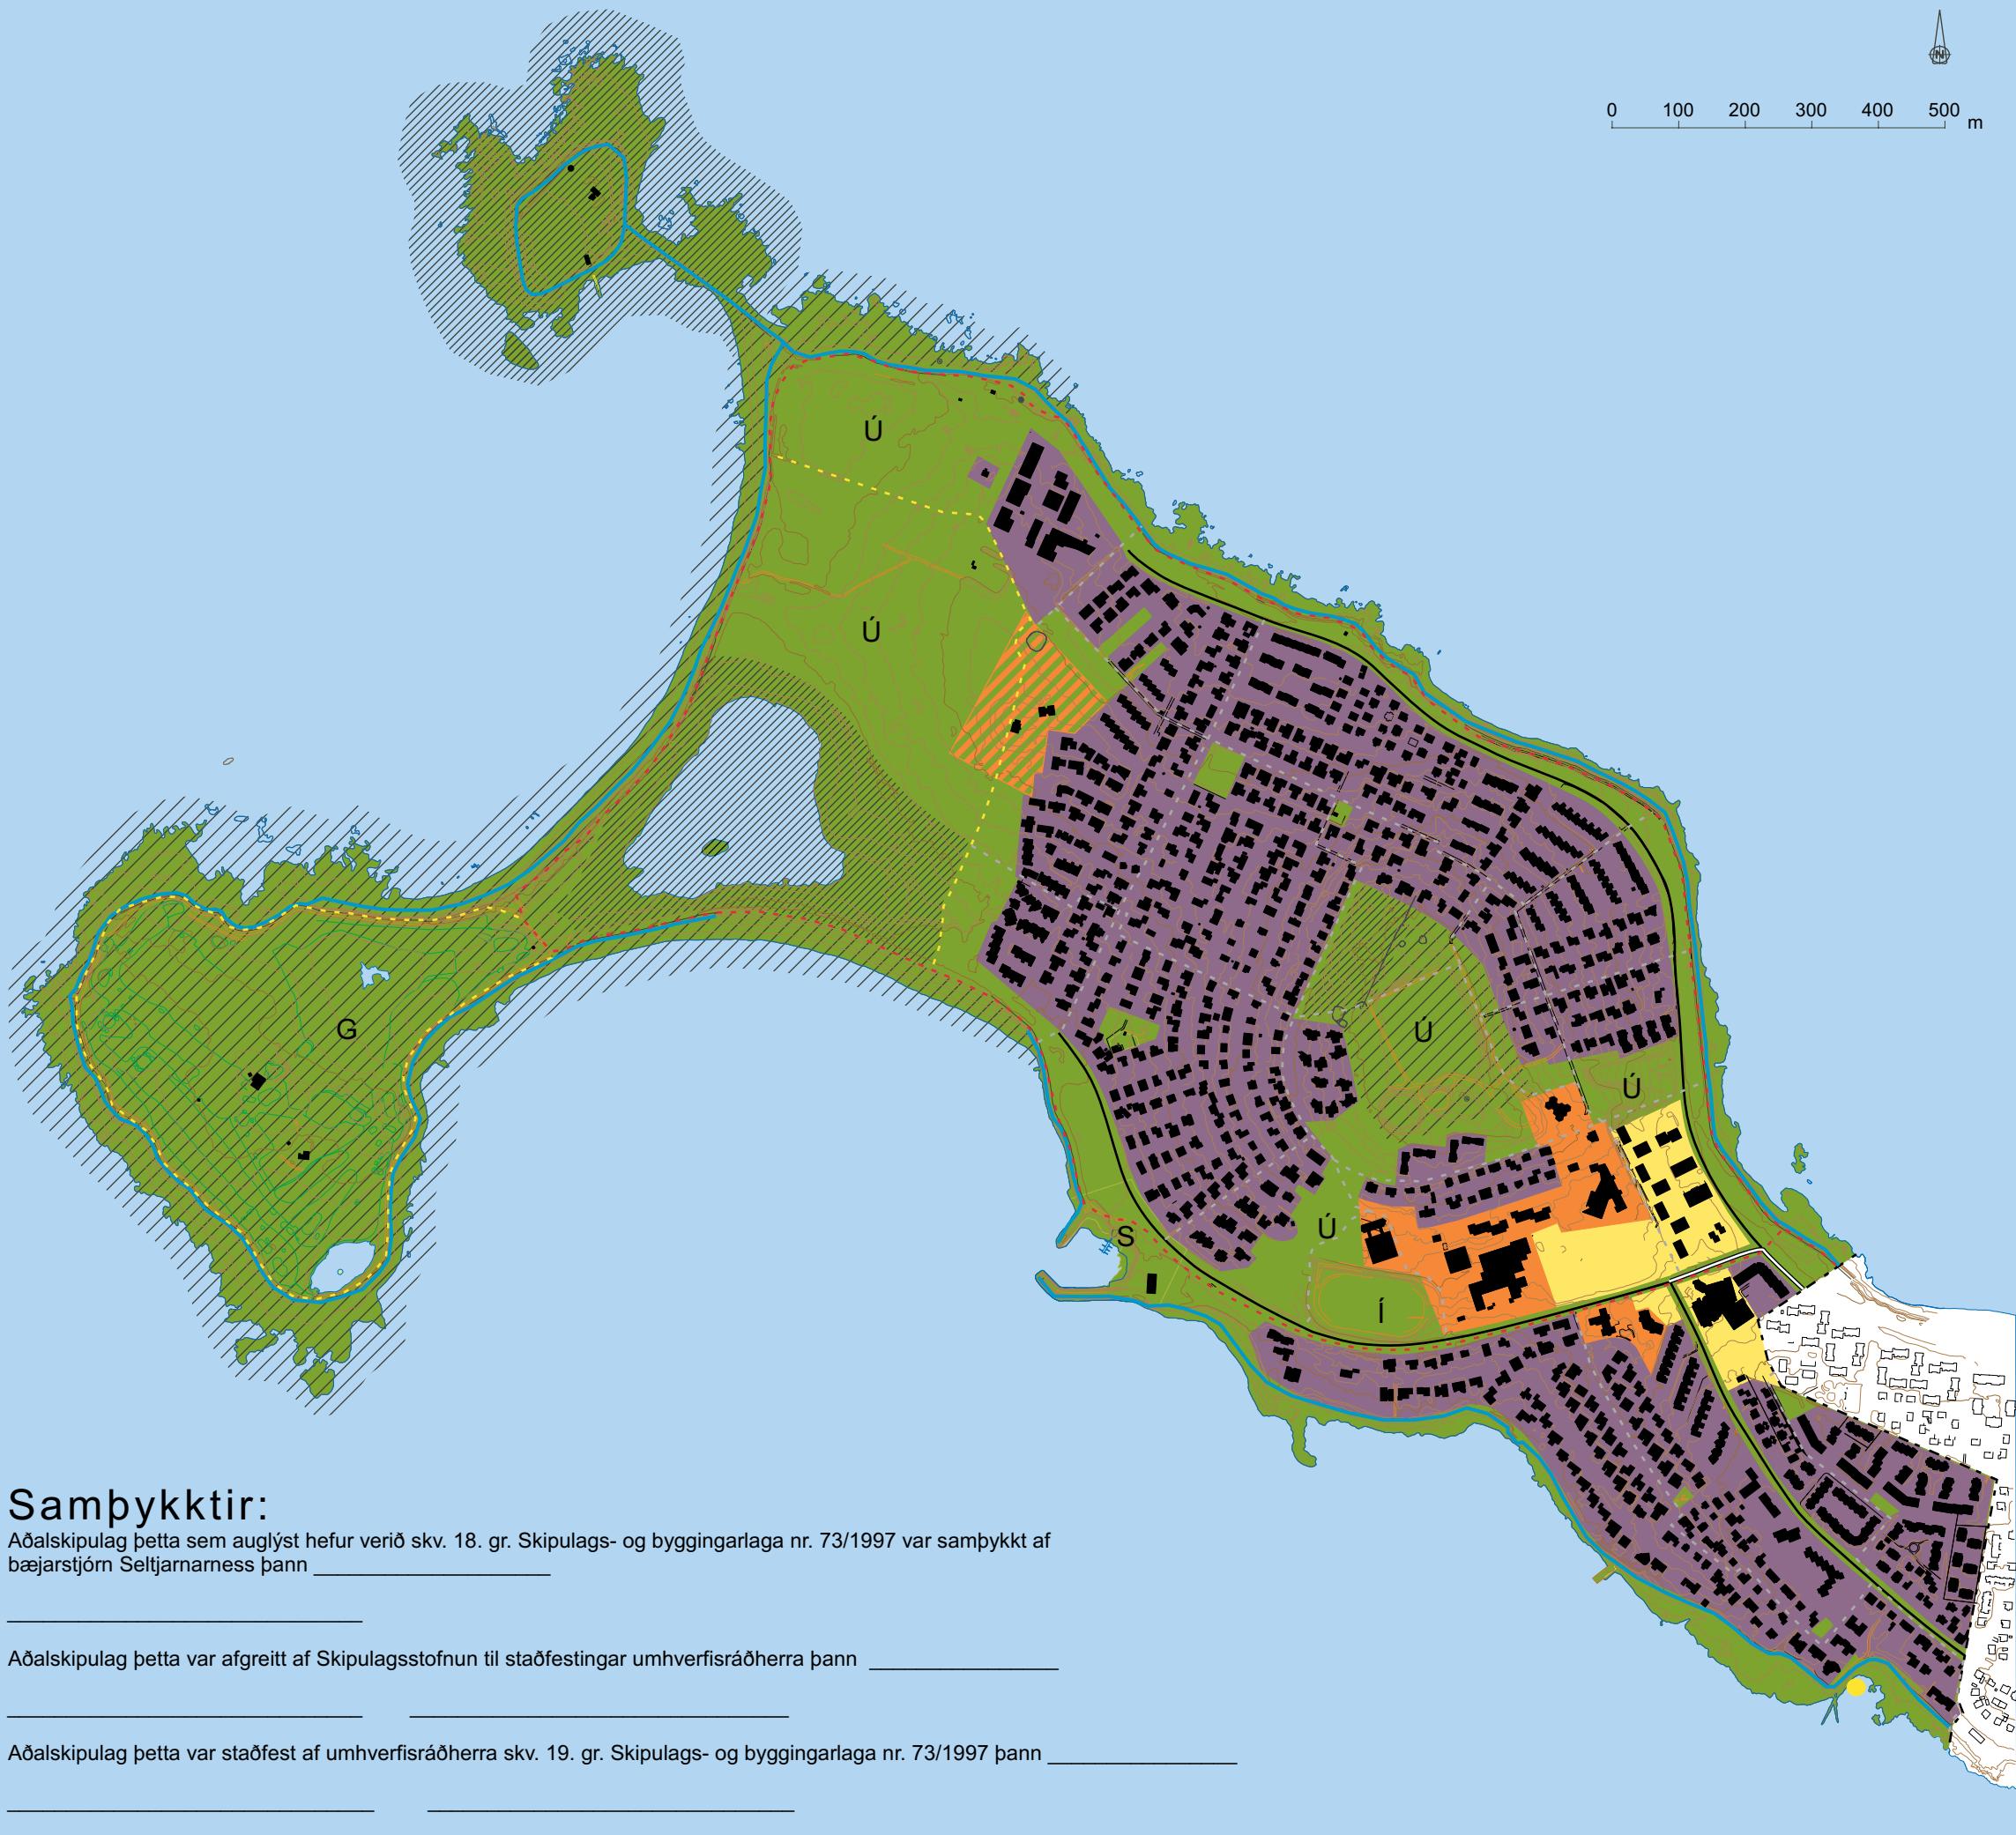

SELTJARNARNES AÐALSKIPULAG 2006-2024

1:10.000

Drög til kynningar 13.10.2005
Skipulagsuppdráttur



Samþykktir:

Aðalskipulag þetta sem auglýst hefur verið skv. 18. gr. Skipulags- og byggingarlaga nr. 73/1997 var samþykkt af bæjarstjórn Seltjarnarness þann _____

Aðalskipulag þetta var afgreitt af Skipulagsstofnun til staðfestingar umhverfisráðherra þann _____

Aðalskipulag þetta var staðfest af umhverfisráðherra skv. 19. gr. Skipulags- og byggingarlaga nr. 73/1997 þann _____

Landnotkun:

Íbúðarsvæði	Útvistarvæði
Svæði fyrir þjónustustofnanir	Íþróttasvæði
Miðsvæði	Golfvöllur
Opin svæði til sérstakra nota	Smábátahöfn
Stofnvegir	Tengivegir
Tengivegir	Sveitarfélagsmörk
Vötn, ár og sjór	Aðalstígur
Blönduð landnotkun svæði fyrir þjónustustofnanir/ opin svæði til sérstakra nota	Útvistarstígur
Friðlýst svæði	Tengistígur
Dælustöð fráveitu (fyrirhuguð)	Sjóvarnir
Svæði á Náttúrumjaskrá (121,122)	

Önnur skipulagsgögn:

- Greinargerð með Aðalskipulagi Seltjarnarness 2006-2024 (sér hefti)
- Sérupprættir, (sjá greinargerð):

- 12.1 Helstu örnefni
- 12.2 Náttúruvernd
- 12.3 Helstu fornleifar
- 12.4 Helstu gönguleiðir
- 12.5 Frárennsli
- 12.6 Hitaveita
- 12.7 Ljósleiðarálagnir - OR grunnnet
- 12.8 Svæði ofan Lækjarbotna

Kortagrunnur Hnit hf.

Ráðgjafarfyrirtækið Alta ehf. og Skipulag og hönnun ehf. unnu að skipulaginu í samráði við Skipulags- og mannvirkjanefnd Seltjarnarness.