



SELTJARNARNES AÐALSKIPULAG 2006-2024

Drög til auglýsingar, des. 05

Skipulagsuppdráttur
1:10.000

Landnotkun:

Íbúðarsvæði	Útvistarsvæði
Svæði fyrir þjónustustofnanir	þróttasvæði
Miðsvæði	Golfvöllur
Opin svæði til sérstakra nota	Smábátahöfn
Stofnvegir	Tengivegir
Tengivegir	Sveitarfélagsmörk
Vötn, ár og sjór	Aðalstígar
Blönduð landnotkun svæði fyrir þjónustustofnanir/ opin svæði til sérstakra nota	Útvistarstígar
Friðlýst svæði	Tengistígar
Svæði á Náttúrumínjaskrá (121,122)	Sjóvarnir
Friðað hús - Nesstofa	

Við hönnum mannvirkja gildir forstaðallinn EC-8 (ENV 1998)
ásamt tilheyrandi þjóðarskjölum. Seltjarnarnesi er á
hönnunarhröðunarsvæði í lægsta þrépi, 0,10g.


Önnur skipulagsgögn:

- Greinargerð með Aðalskipulagi Seltjarnarness 2006-2024
- Sérupprættir, (sjá greinargerð):
 - 12.1 Helstu örnefni
 - 12.2 Náttúruvernd
 - 12.3 Helstu fornleifar
 - 12.4 Helstu gönguleiðir
 - 12.5 Frárennsli (til staðfestingar)
 - 12.6 Hitaveita (til staðfestingar)
 - 12.7 Ljósleiðaráralagnir - OR grunnnet (til staðfestingar)
 - 12.8 Afréttur Seltjarnarneshrepps hins forna (til staðfestingar)
 - 12.9 Lögsögukröfur

Skipulagsuppdráttur gildir sé um misræmi að ræða milli
sérupprættar og skipulagsuppdráttar.

Kortagrunnur Hnit hf.

Ráðgjafarfyrirtækið Alta ehf. og Skipulag og hönnun ehf.
unnu að skipulaginu í samráði við
Skipulags- og mannvirkjanefnd Seltjarnarness.

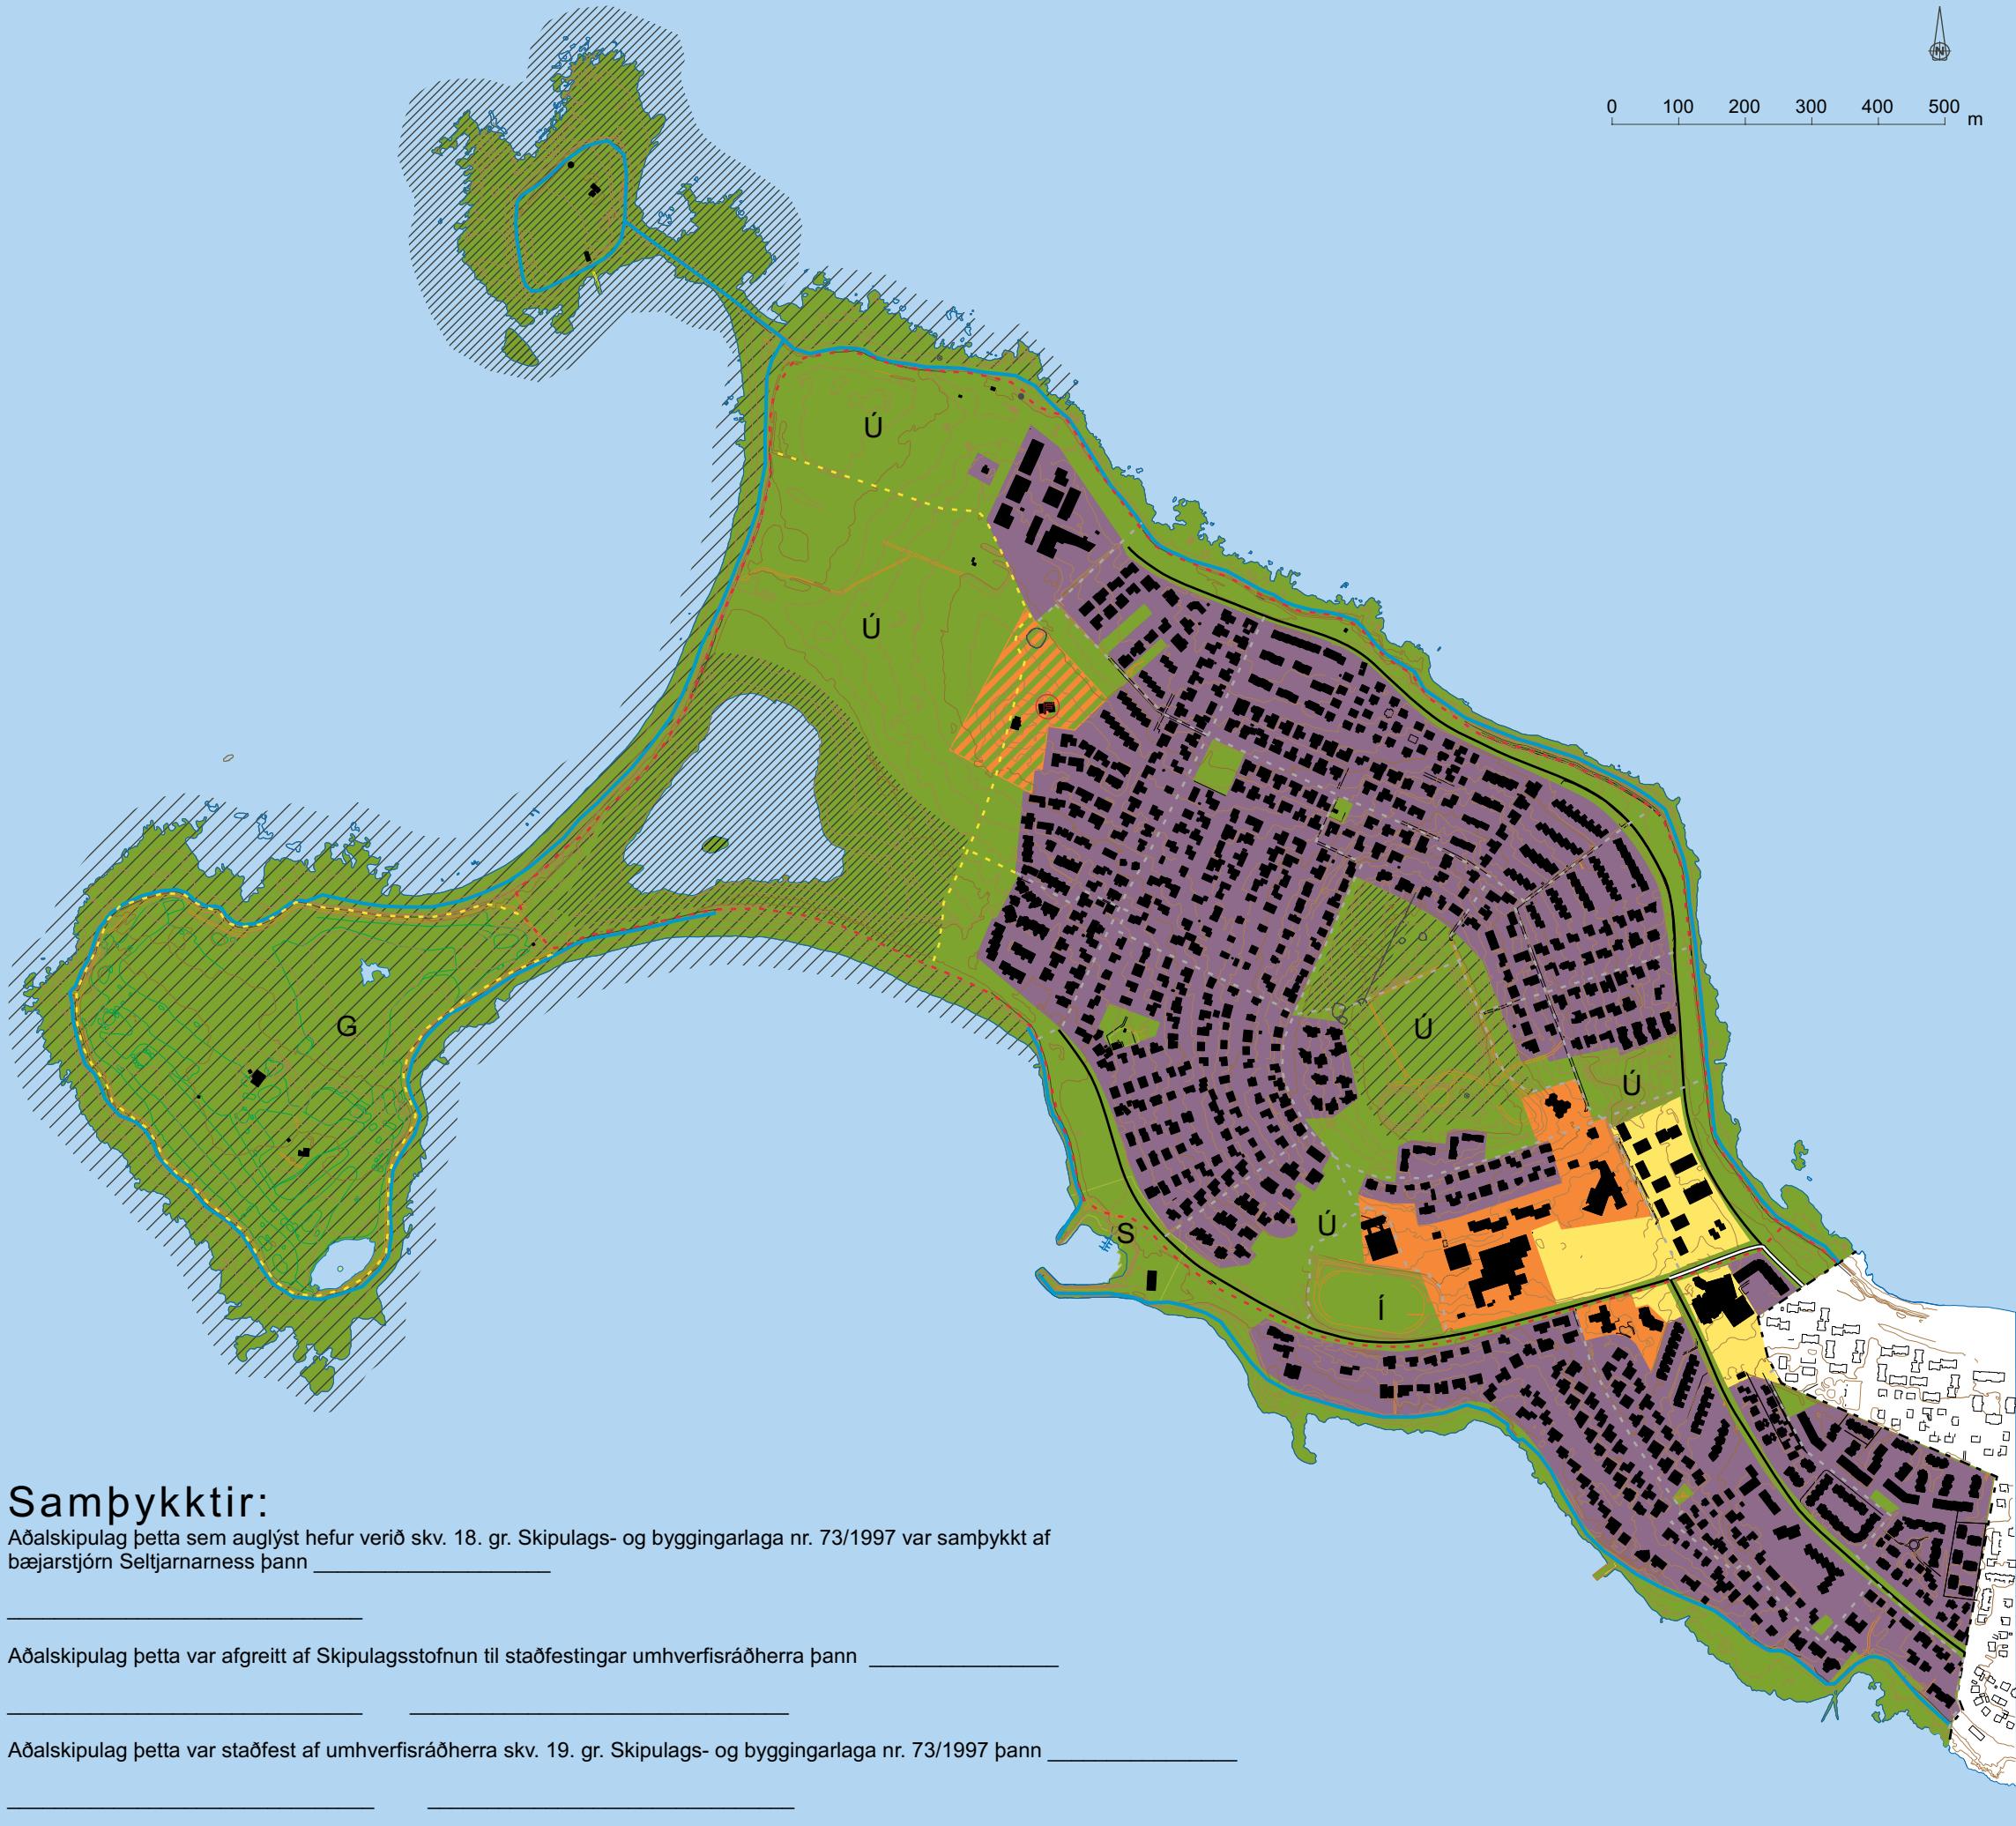

Samþykktir:

Aðalskipulag þetta sem auglýst hefur verið skv. 18. gr. Skipulags- og byggingarlaga nr. 73/1997 var samþykkt af
bæjarstjórn Seltjarnarness þann _____

Aðalskipulag þetta var afgreitt af Skipulagsstofnun til staðfestingar umhverfisráðherra þann _____

Aðalskipulag þetta var staðfest af umhverfisráðherra skv. 19. gr. Skipulags- og byggingarlaga nr. 73/1997 þann _____